
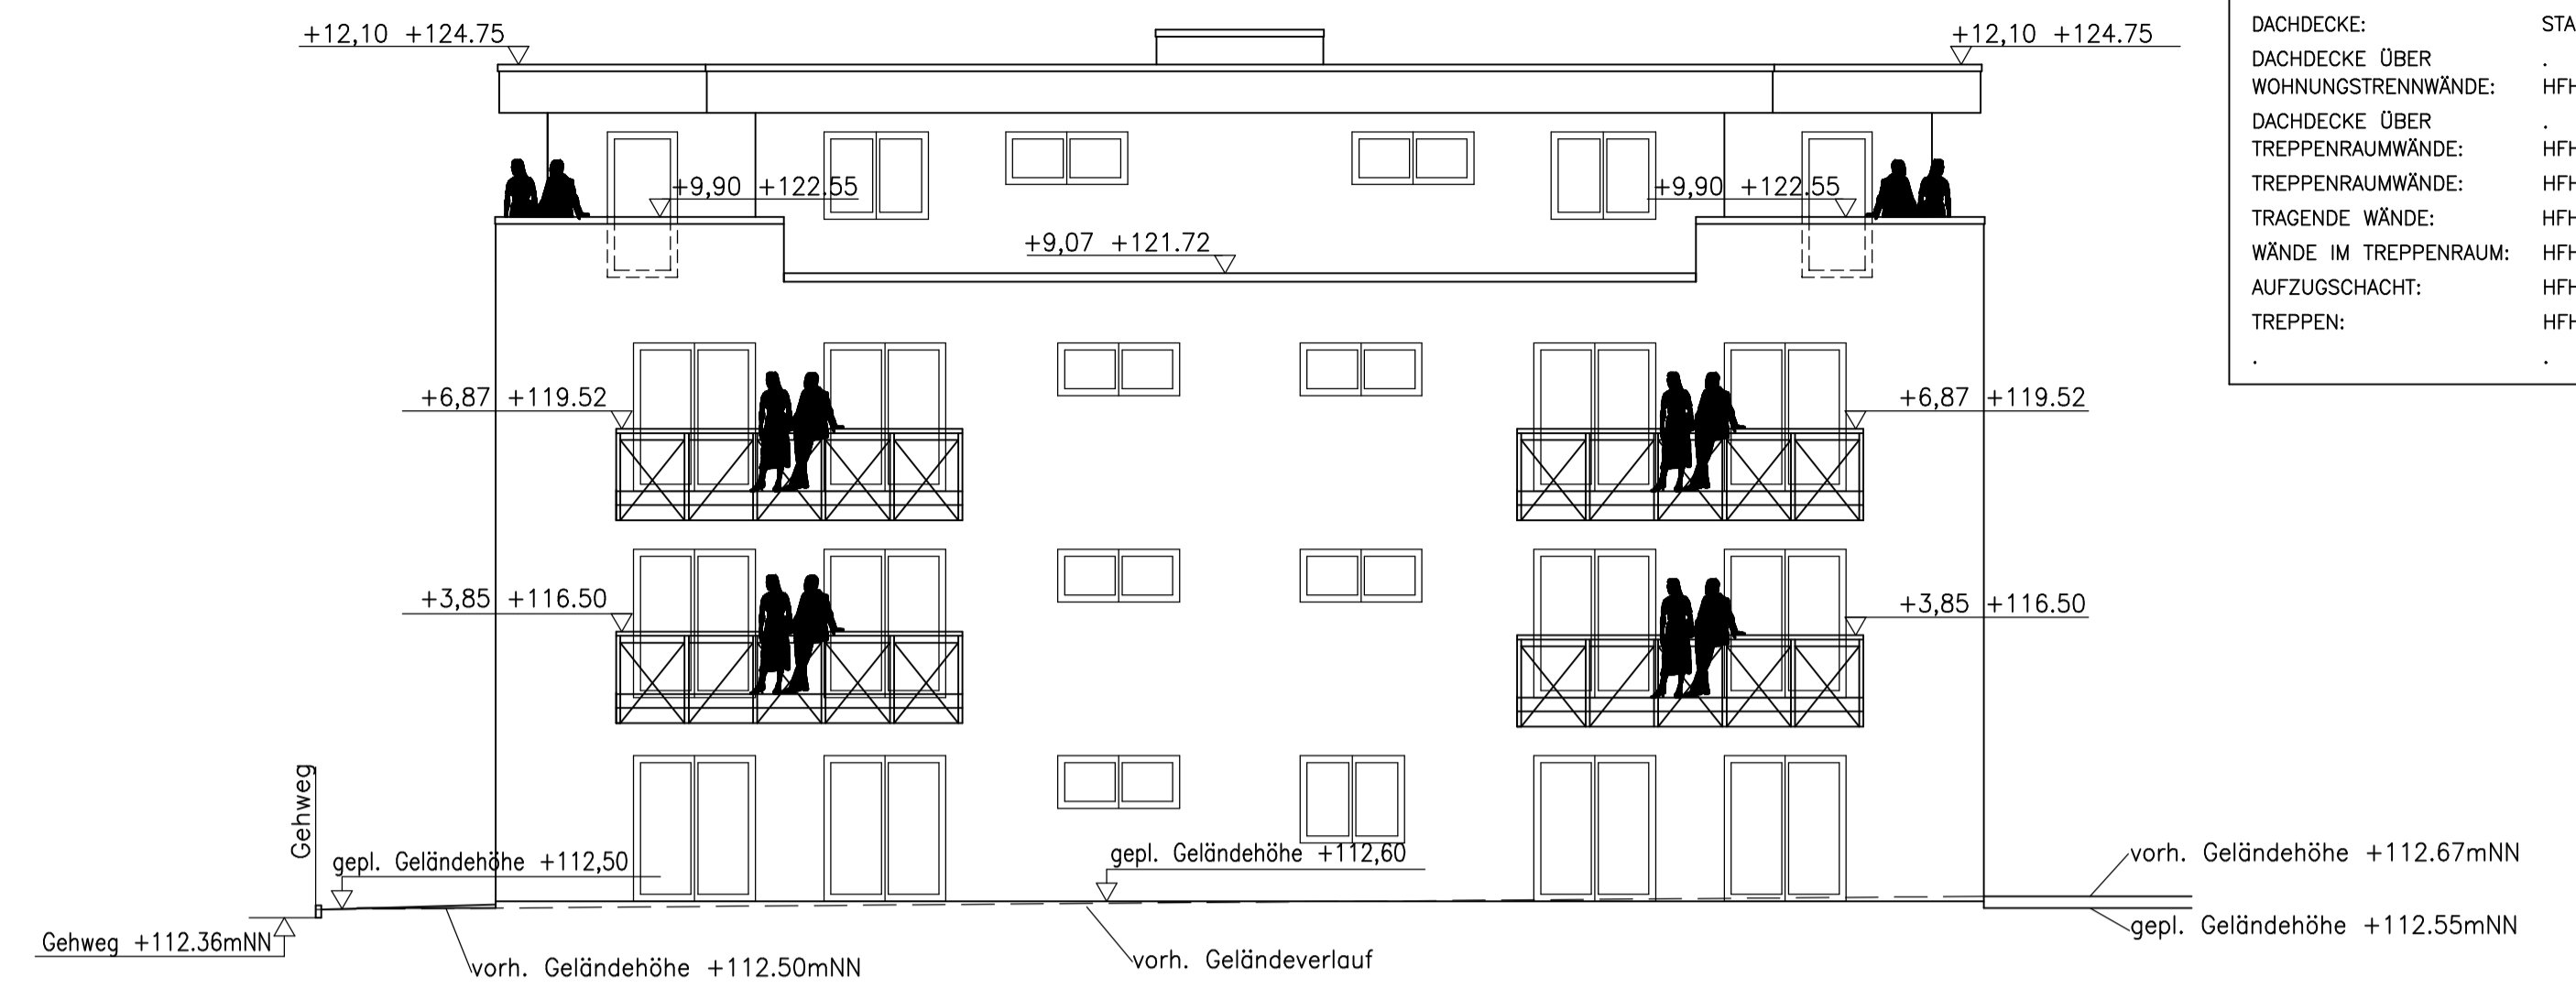


NORDWEST M. 1:100



SÜDOST M. 1:100

BAULICHER BRANDSCHUTZ:	
DECKEN:	HFH = HOCHFEUERHEMMEND (F60)
DACHDECKE ÜBER	STAHLBETON
WOHNUNGSTRENNWÄNDE:	HFH = HOCHFEUERHEMMEND (F60)
DACHDECKE ÜBER	HFH = HOCHFEUERHEMMEND (F60)
TREPPENRAUMWÄNDE:	HFH = HOCHFEUERHEMMEND (F60)
TREPPENRAUMWÄNDE:	HFH = HOCHFEUERHEMMEND (F60)
TRAGENDE WÄNDE:	HFH = HOCHFEUERHEMMEND (F60)
WÄNDE IM TREPPENRAUM:	HFH = HOCHFEUERHEMMEND (F60)
AUFZUGSCHACHT:	HFH = HOCHFEUERHEMMEND (F60)
TREPPEN:	HFH = HOCHFEUERHEMMEND (F60)

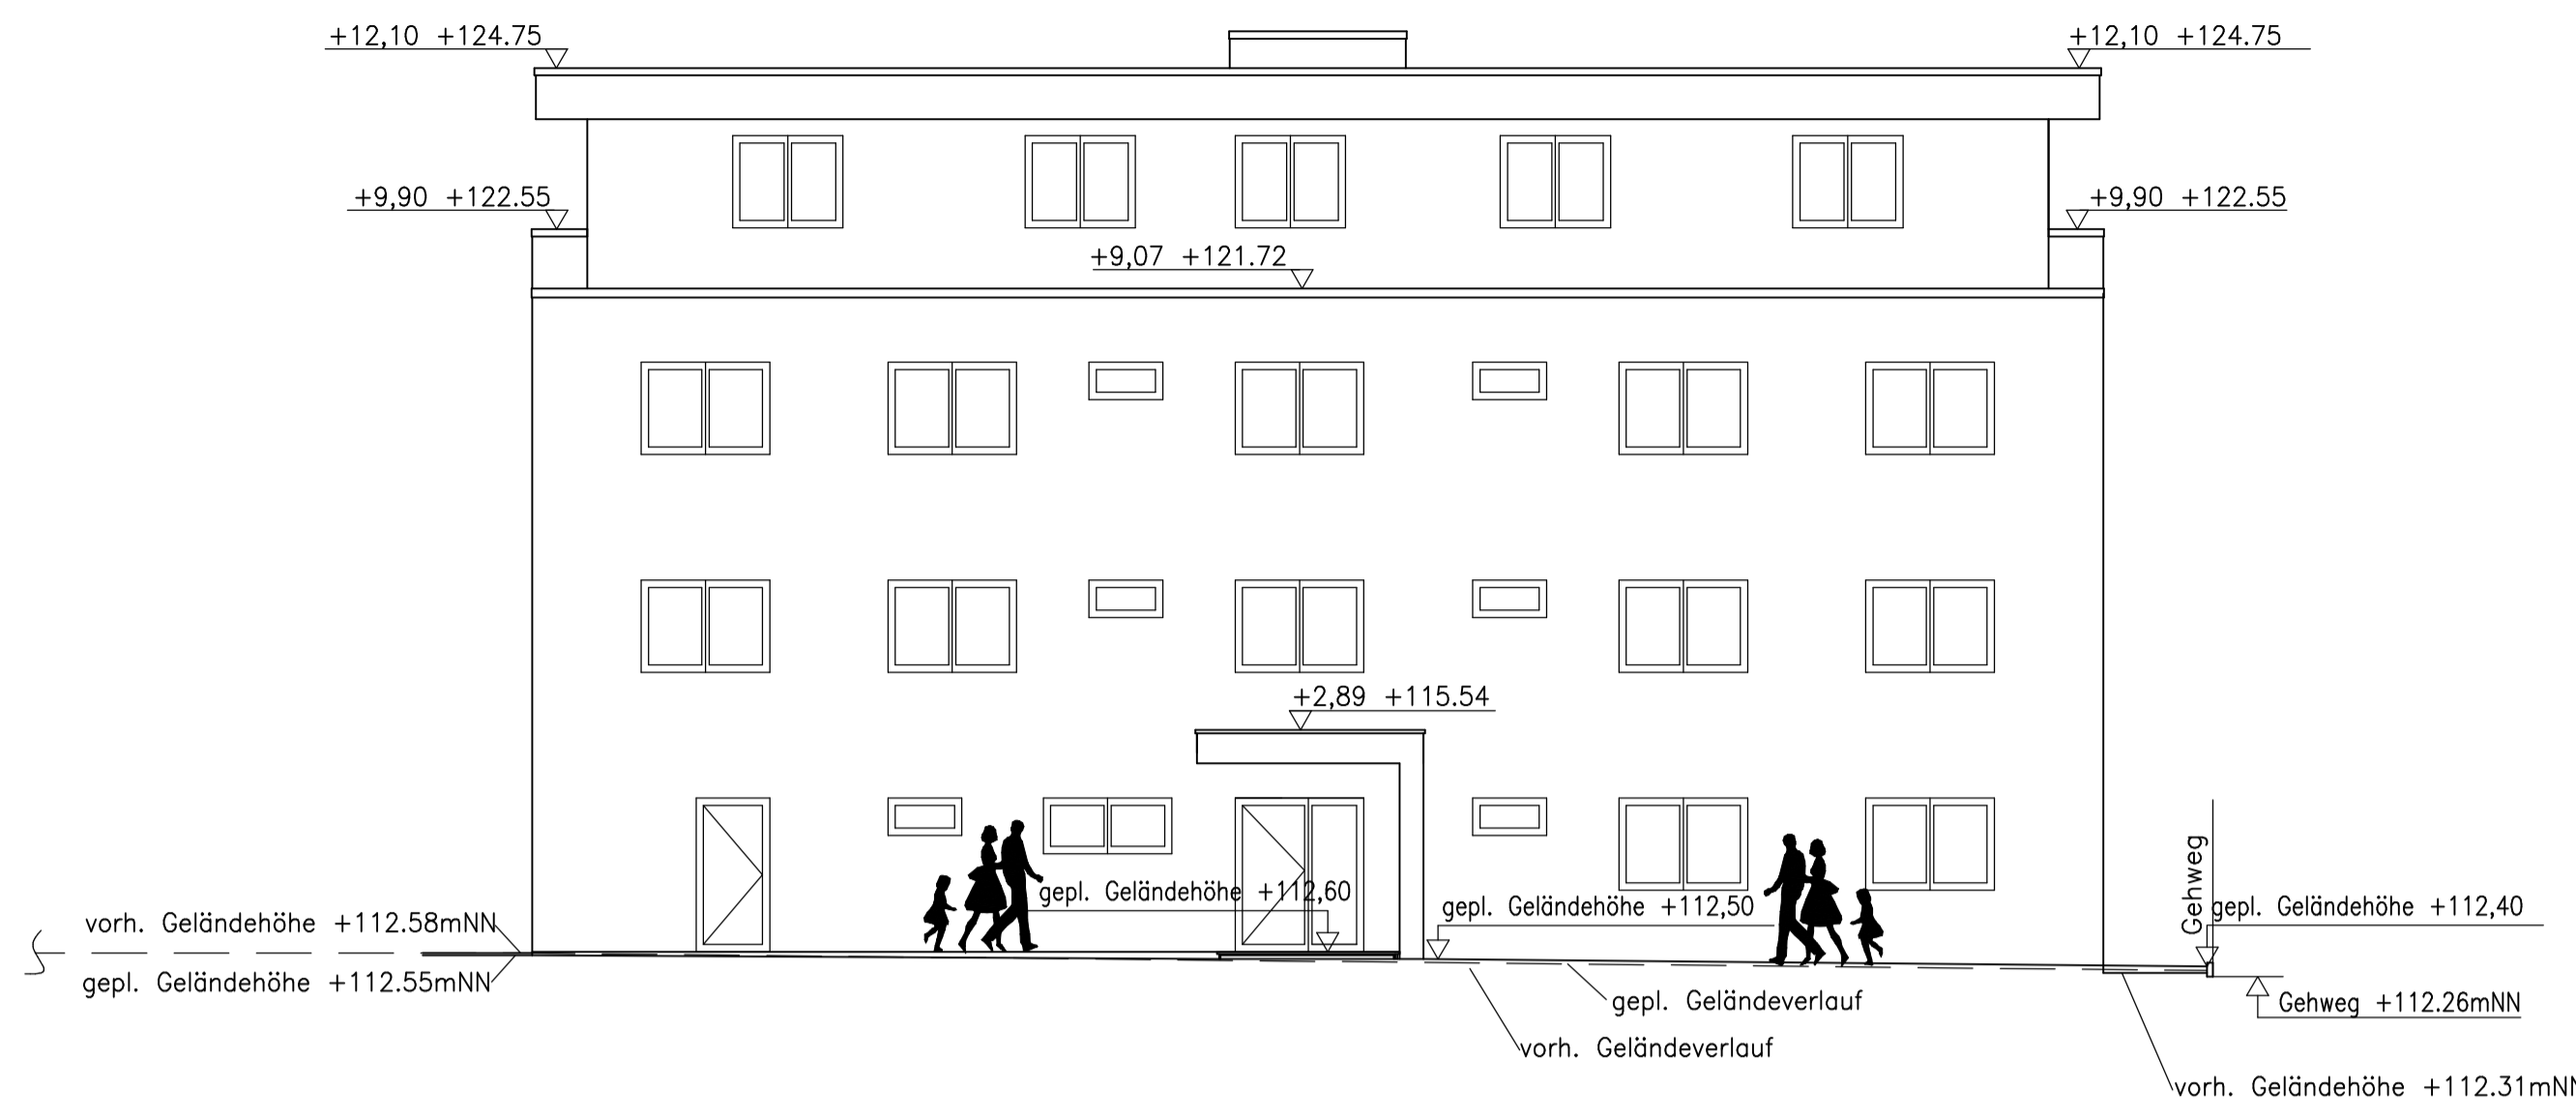


NORDOST M. 1:100

SÜDWEST M. 1:100

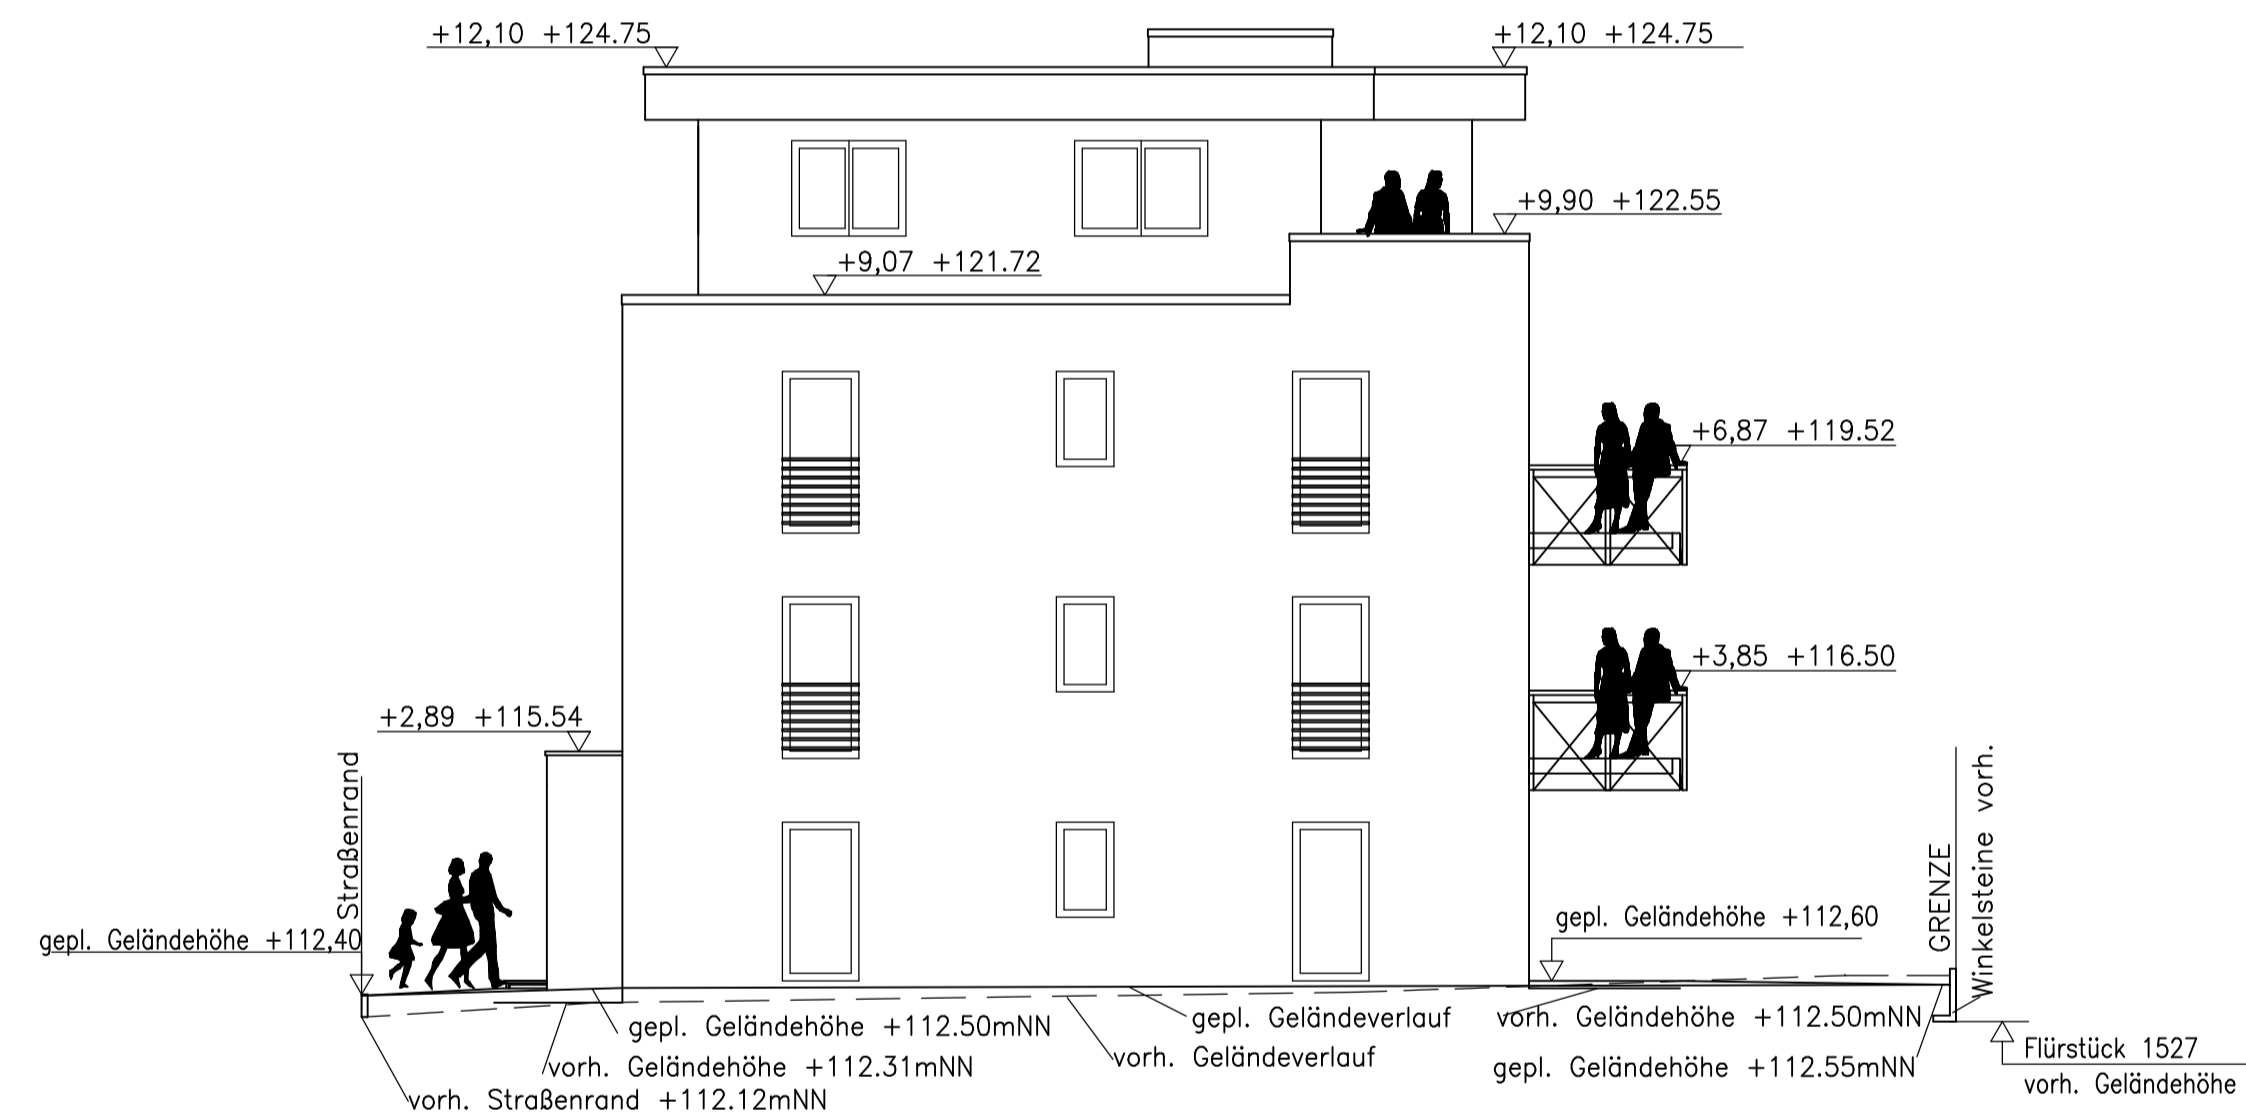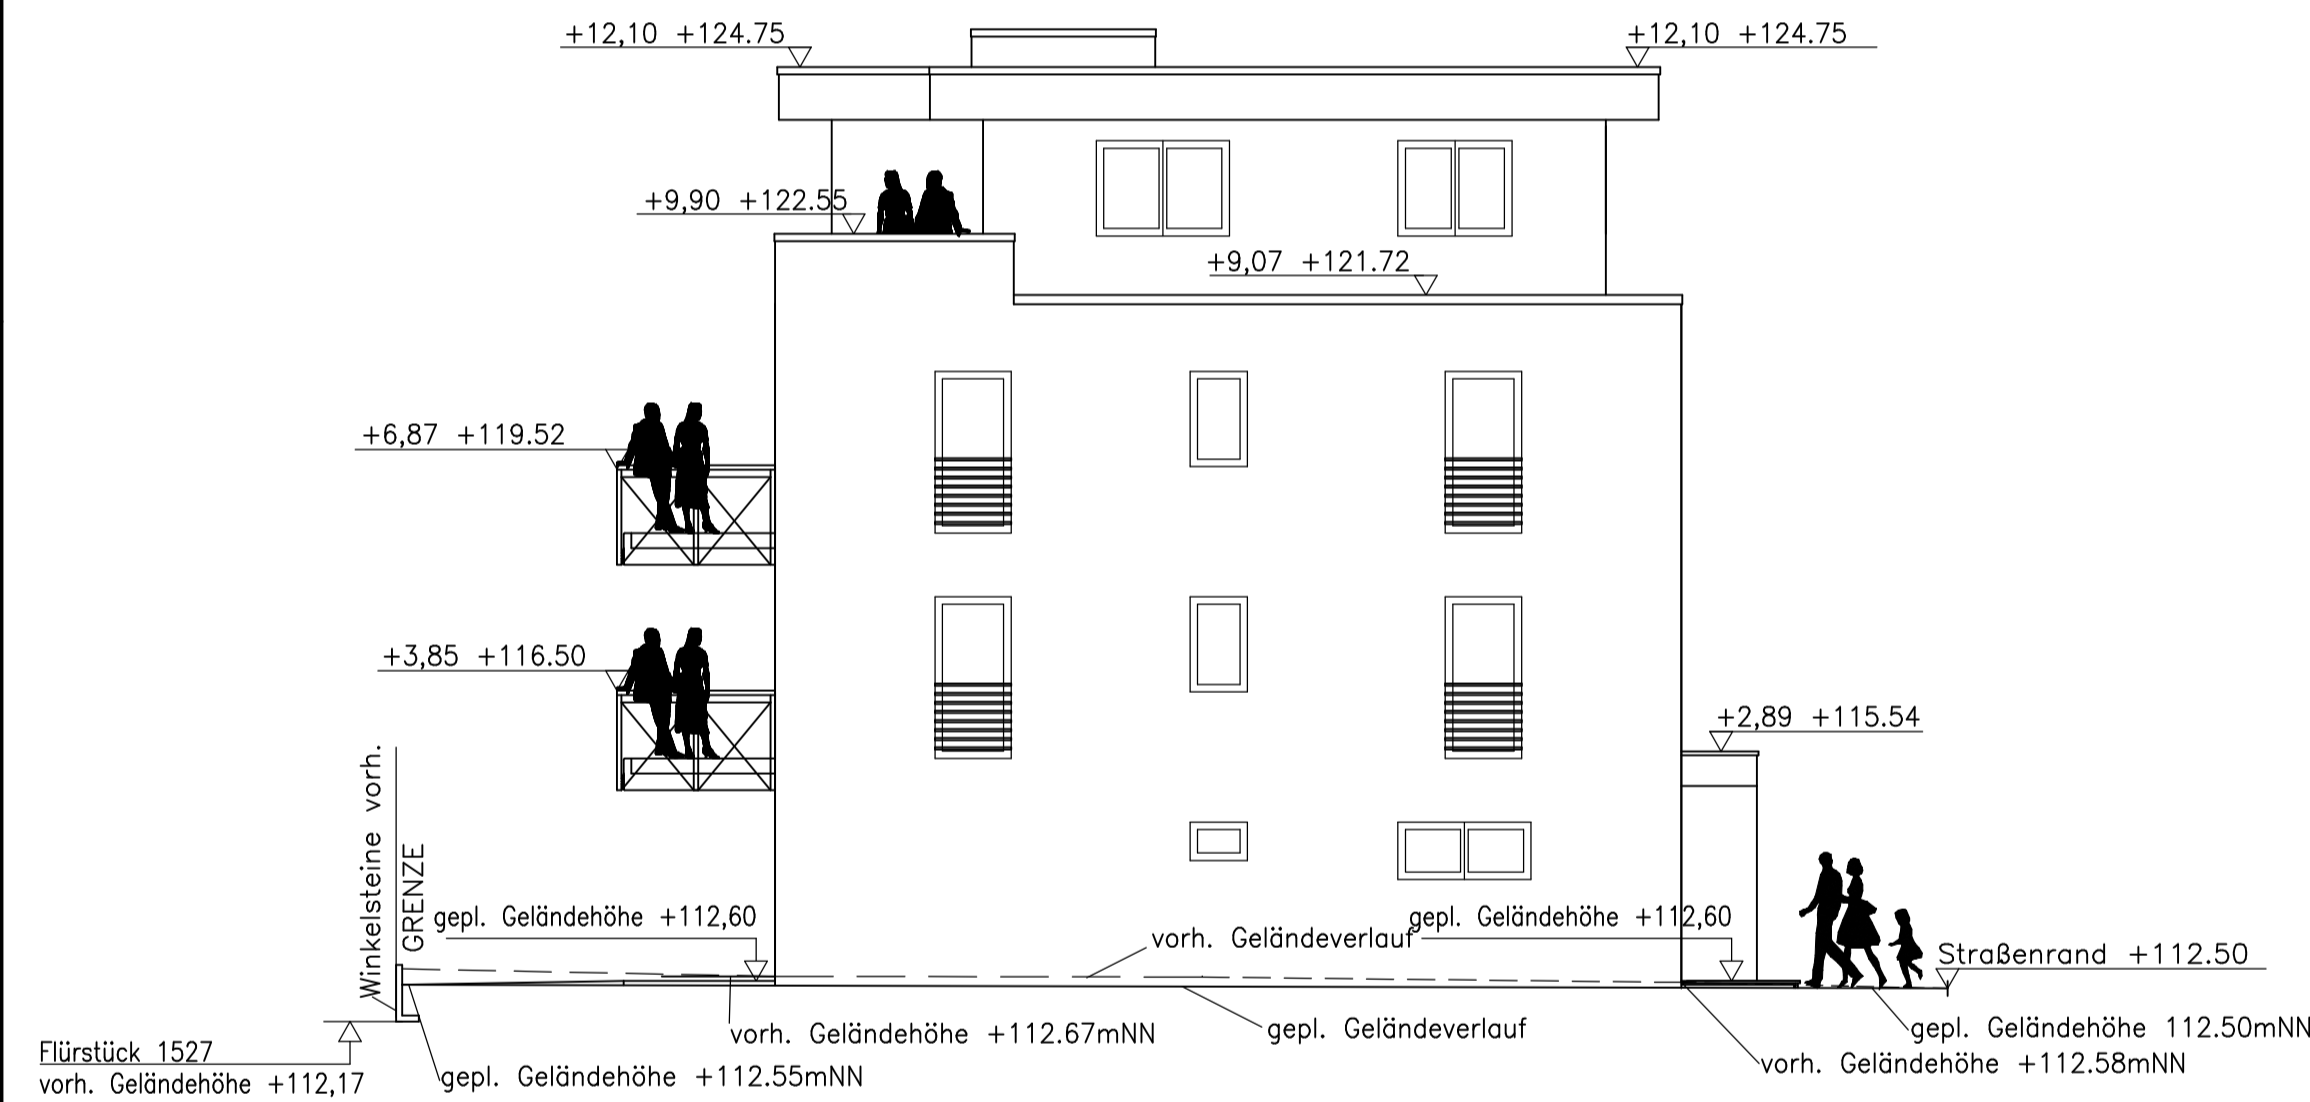

SCHNITT A-A M. 1:100

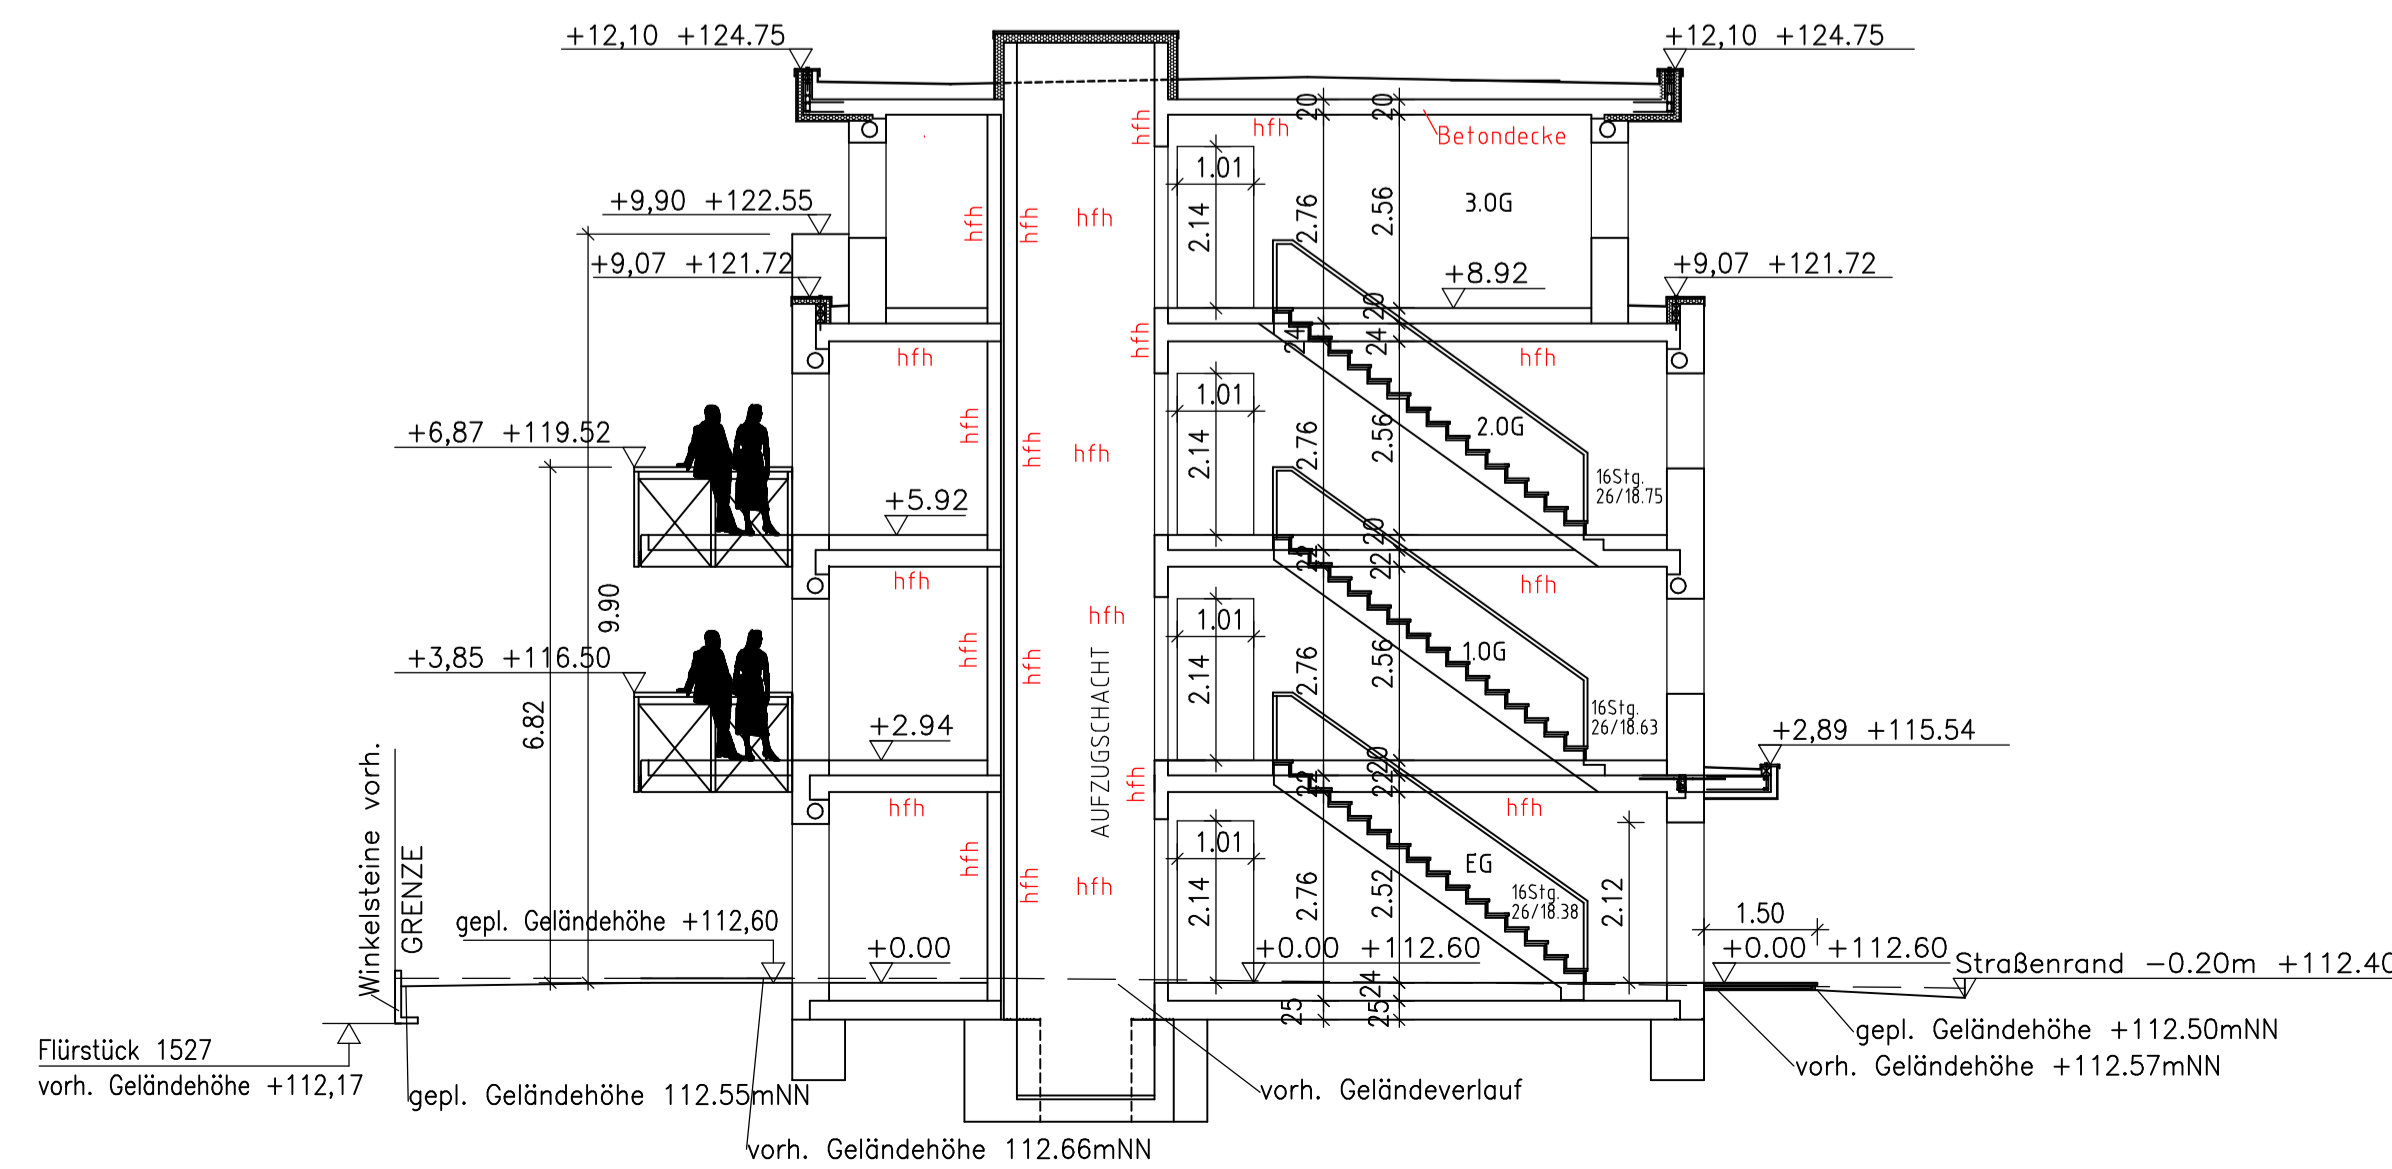

**BAUANTRAG**

**PLANUNG: INGENIEURBÜRO FÜR TRAGWERKSPLANUNG**  
 DIPL.-ING. FERIT YIGIT  
 IM DRUBBEL 5; 59320 ENNIGERLOH  
 TEL.: 02524-2632830; FAX: 02524-2632831  
 e-mail: ferit.yigit@freenet.de

**PROJEKT:** NEUBAU EINES MEHRFAMILIENHAUSES MIT ACHT WOHNHEITEN  
 IM DRUBBEL 5A  
 59320 ENNIGERLOH  
 FLUR: 21  
 FLURSTÜCK: 1623

**BAUHERR:**

**ZEICHNUNG:** SCHNITT A-A, ANSICHTEN

**MASSSTAB:**  
1:100

**PLANVERFASSER:** YIGIT

**ENTWURF:** YIGIT


**DATUM:**  
27.04.2021

**BAUHERR:**


**ENTWURFVERFASSER:**

**BLATT-NR.:**  
2

ERDGESCHOSS M. 1:100

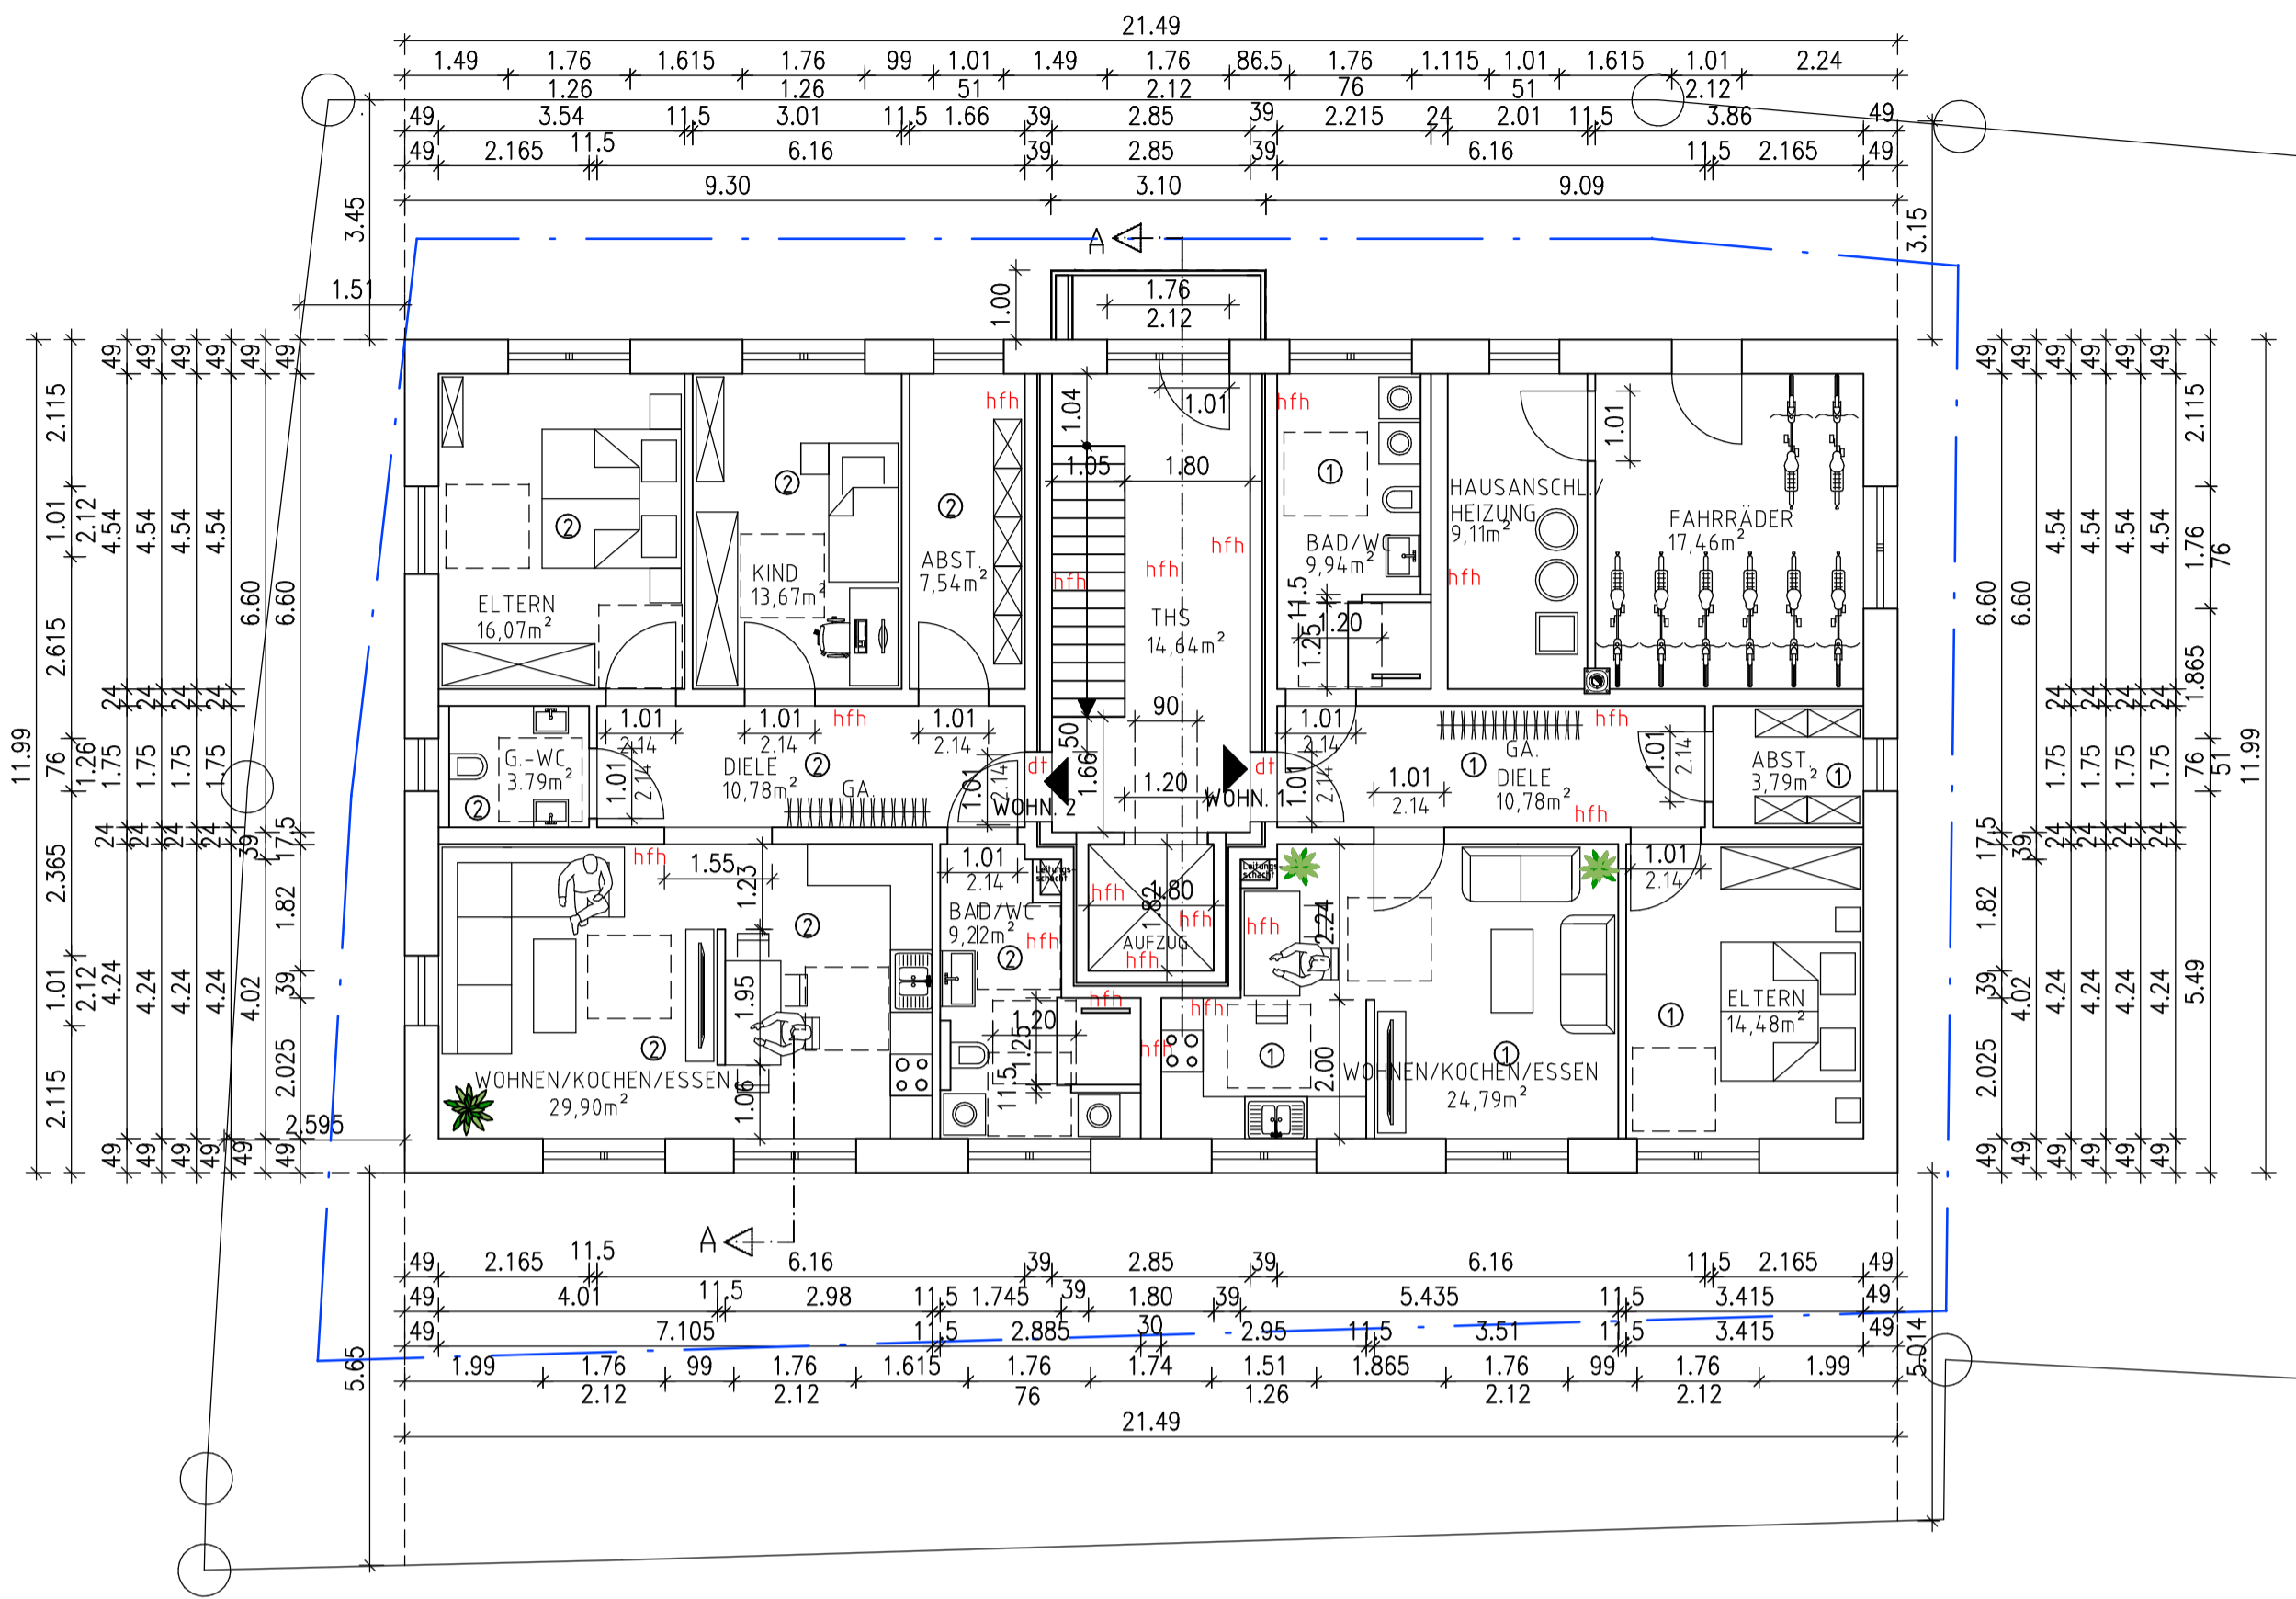


2. OBERGESCHOSS M. 1:100

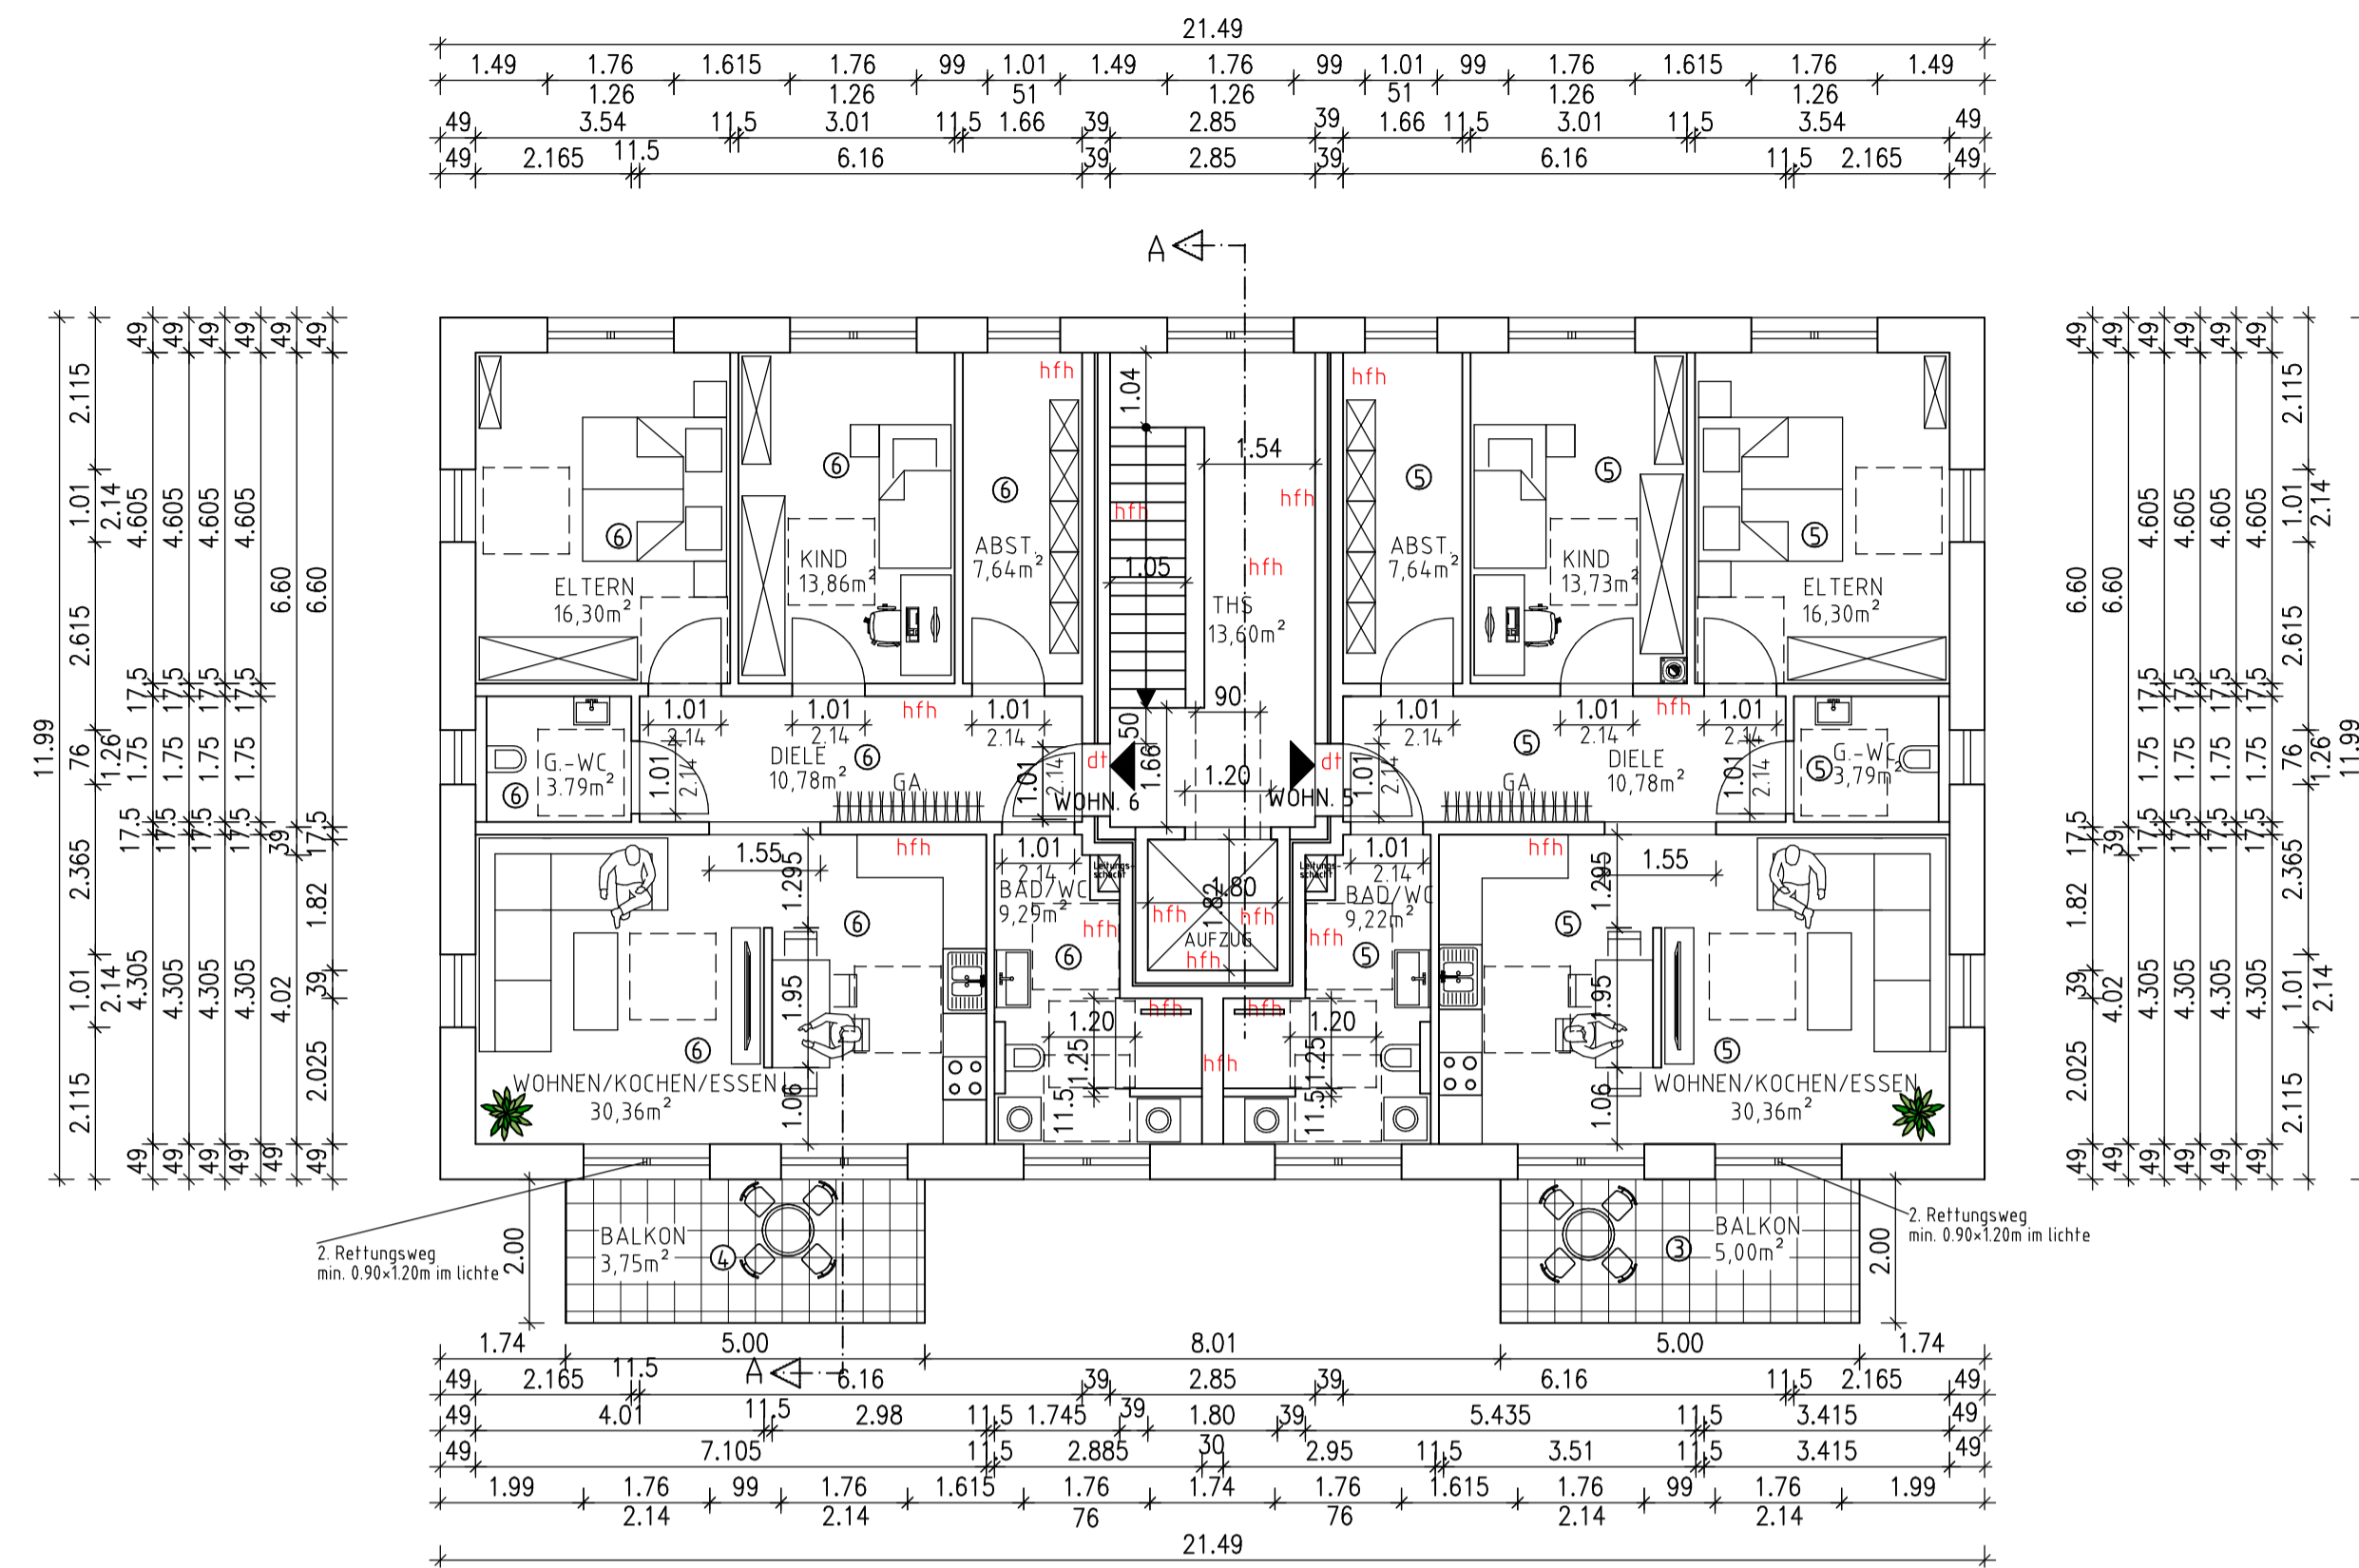


**BAULICHER BRANDSCHUTZ:**

DECKEN:	HFH = HOCHFEUERHEMMEND (F60)
DACHDECKE:	STAHLBETON
DACHDECKE ÜBER WOHUNGSTRENNWÄNDE:	HFH = HOCHFEUERHEMMEND (F60)
DACHDECKE ÜBER TREPPENRAUMWÄNDE:	HFH = HOCHFEUERHEMMEND (F60)
TREPPENRAUMWÄNDE:	HFH = HOCHFEUERHEMMEND (F60)
TRAGENDE WÄNDE:	HFH = HOCHFEUERHEMMEND (F60)
WÄNDE IM TREPPENRAUM:	HFH = HOCHFEUERHEMMEND (F60)
AUFZUGSCHACHT:	HFH = HOCHFEUERHEMMEND (F60)
TREPPEN:	HFH = HOCHFEUERHEMMEND (F60)

3. OBERGESCHOSS (STAFFELGESCHOSS) M. 1:100

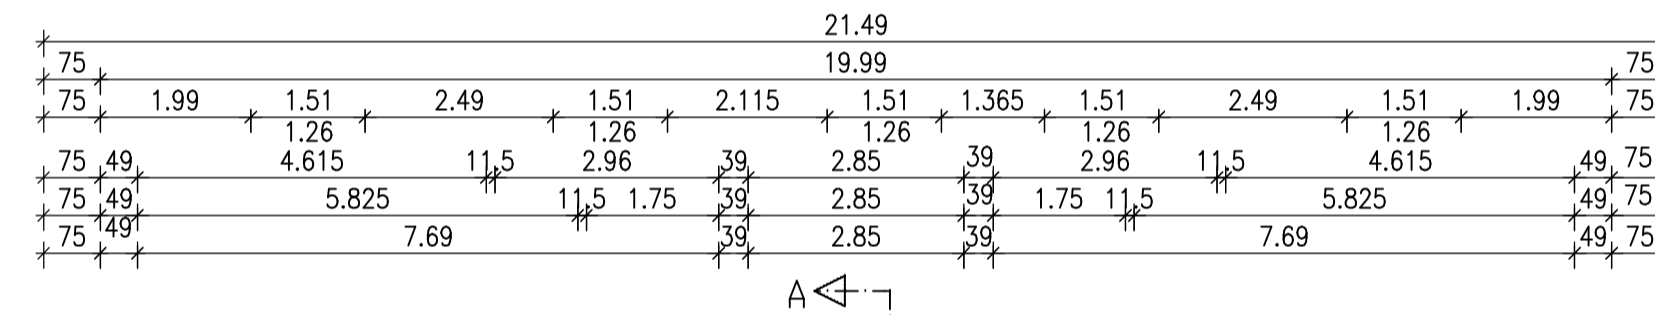

1. OBERGESCHOSS M. 1:100

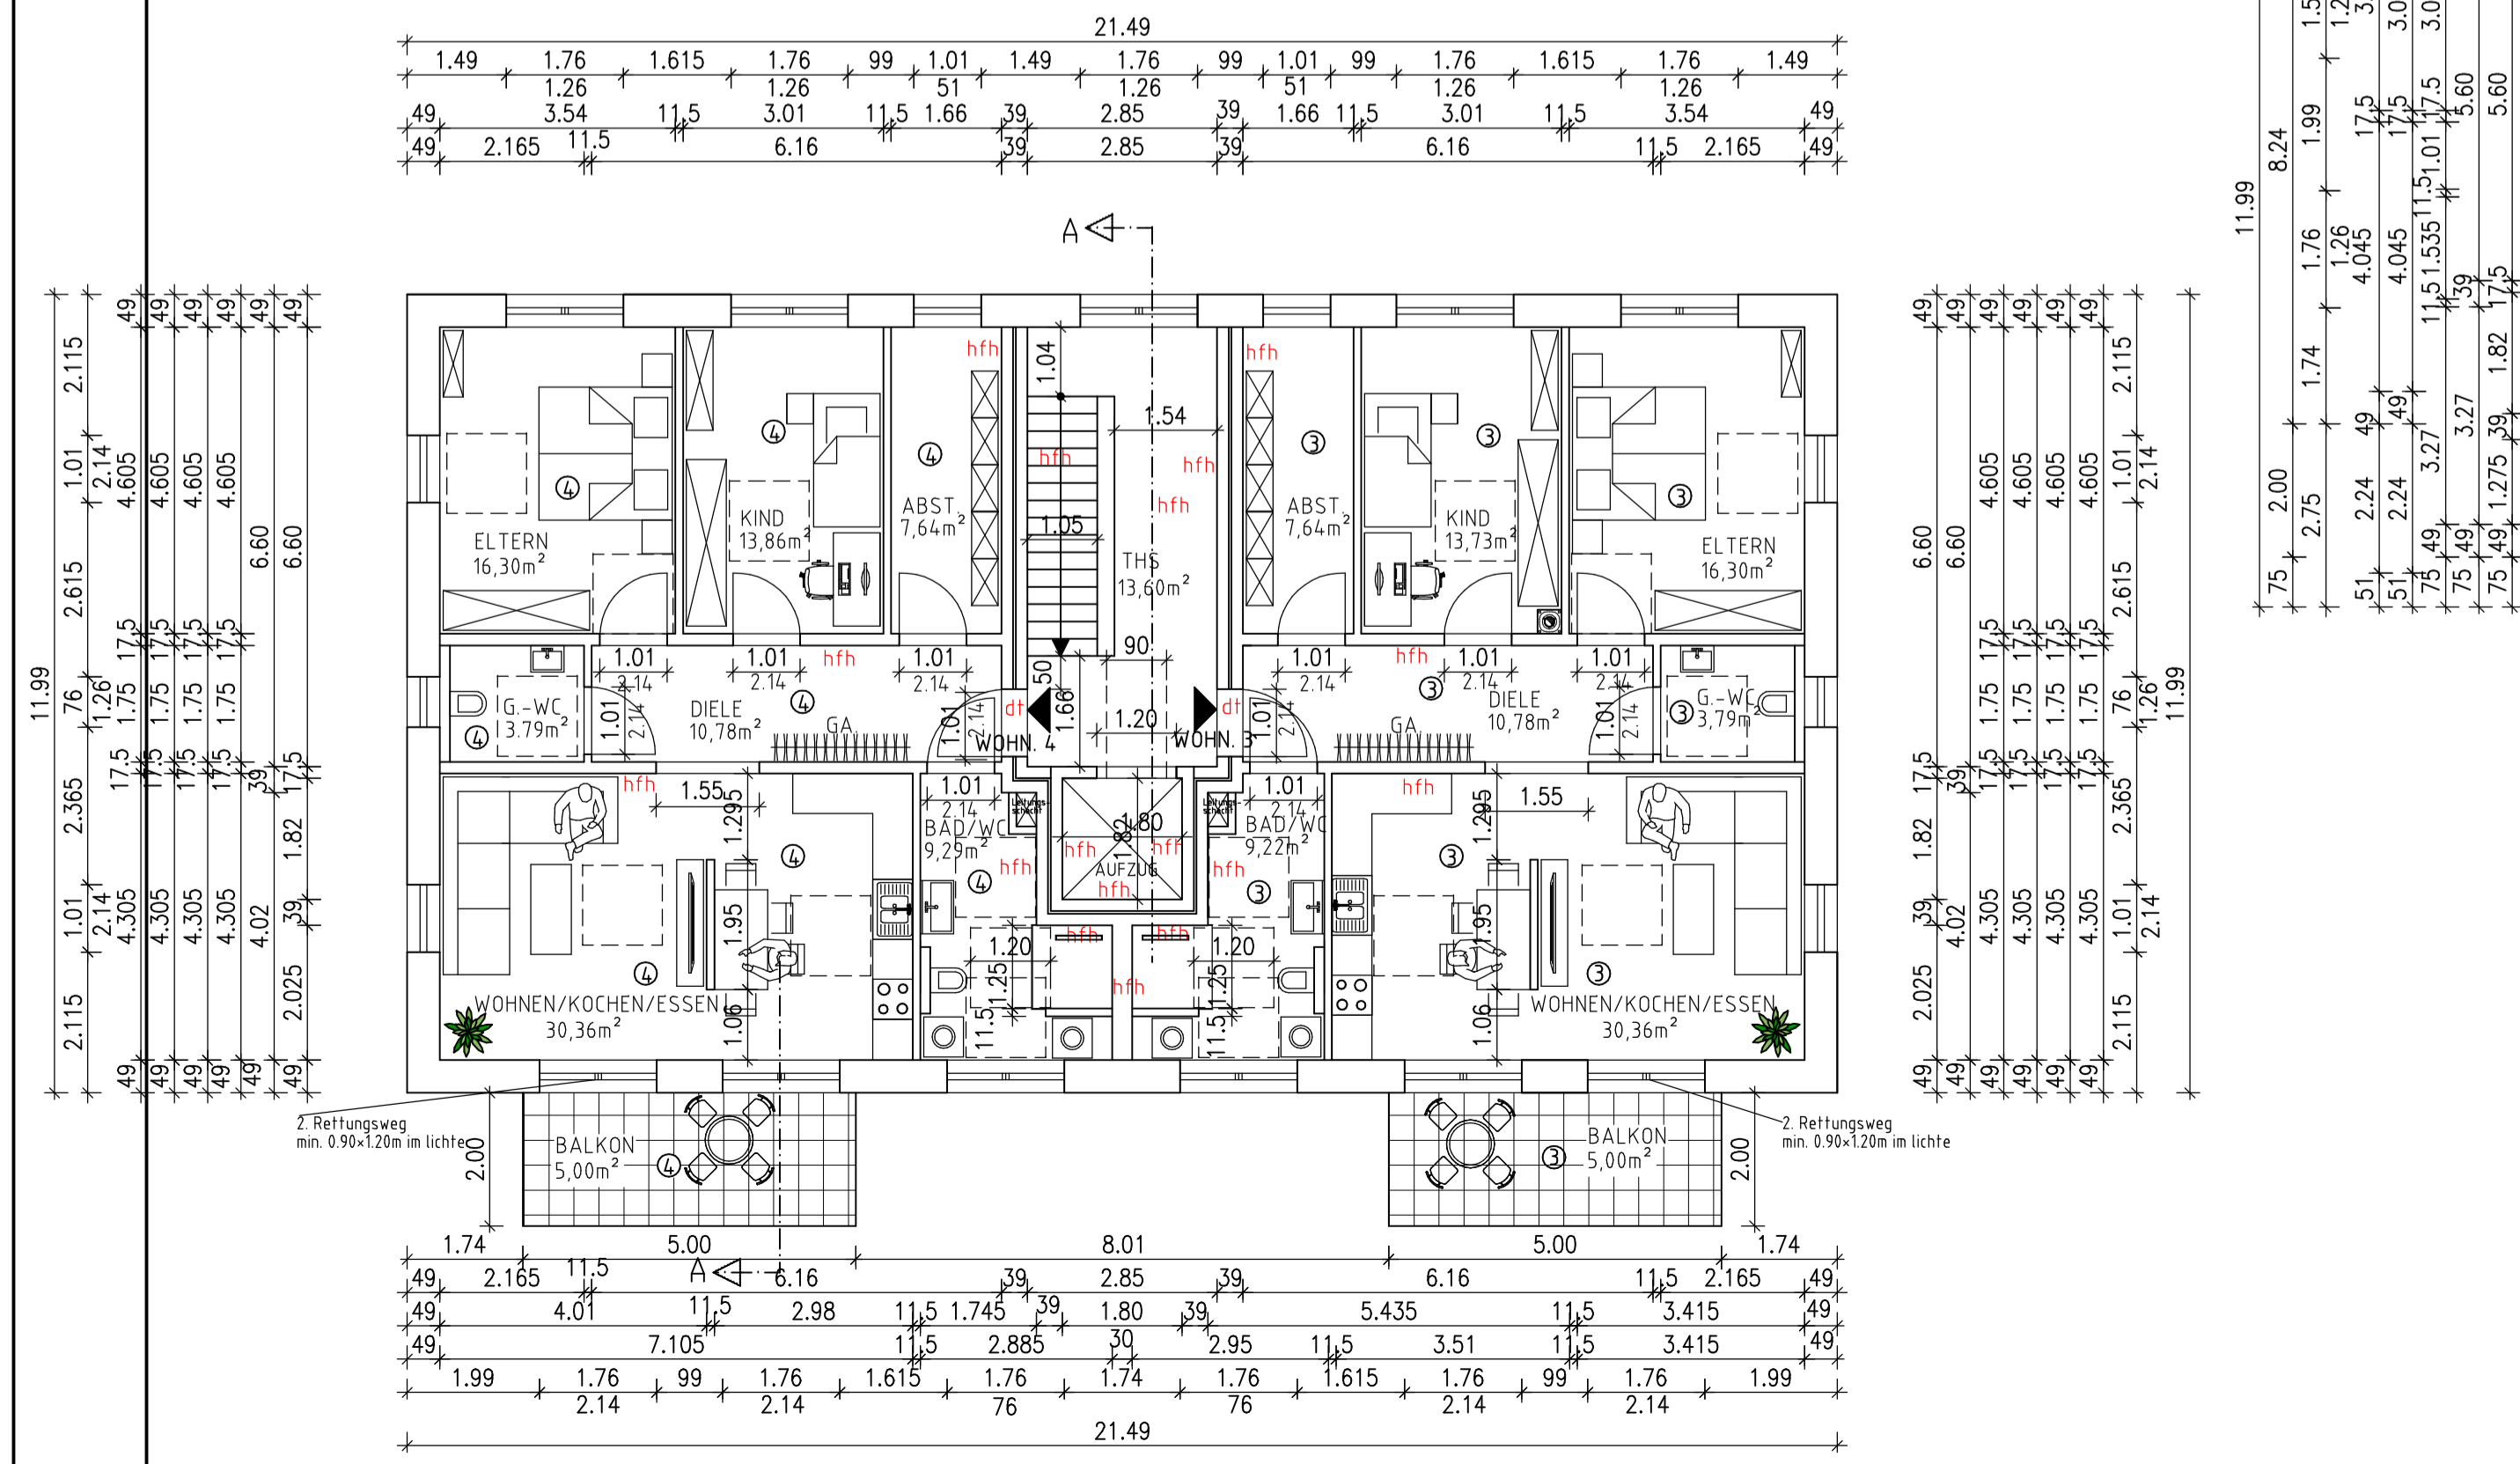

**BAUANTRAG**

**PLANUNG:** **INGENIEURBÜRO FÜR TRAGWERKSPLANUNG**  
 DIPL.-ING. FERIT YIGIT  
 IM DRUBBEL 5; 59320 ENNIGERLOH  
 TEL.: 02524-2632830; FAX: 02524-2632831  
 e-mail: ferit.yigit@freenet.de

**PROJEKT:** NEUBAU EINES MEHRFAMILIENHAUSES MIT ACHT WOHNHEITEN  
 IM DRUBBEL 5A  
 59320 ENNIGERLOH  
 FLUR: 21  
 FLURSTÜCK: 1623

**BAUHERR:**

**ZEICHNUNG:** GRUNDRISS

**MASSSTAB:** 1:100

**PLANVERFASSER:** YIGIT      **ENTWURF:** YIGIT      **DATUM:** 27.04.2021

**BLATT-NR.:** 1