



in genehmigten Bauplan dürfen
er Nachtragsgenehmigung nicht
erhalten.

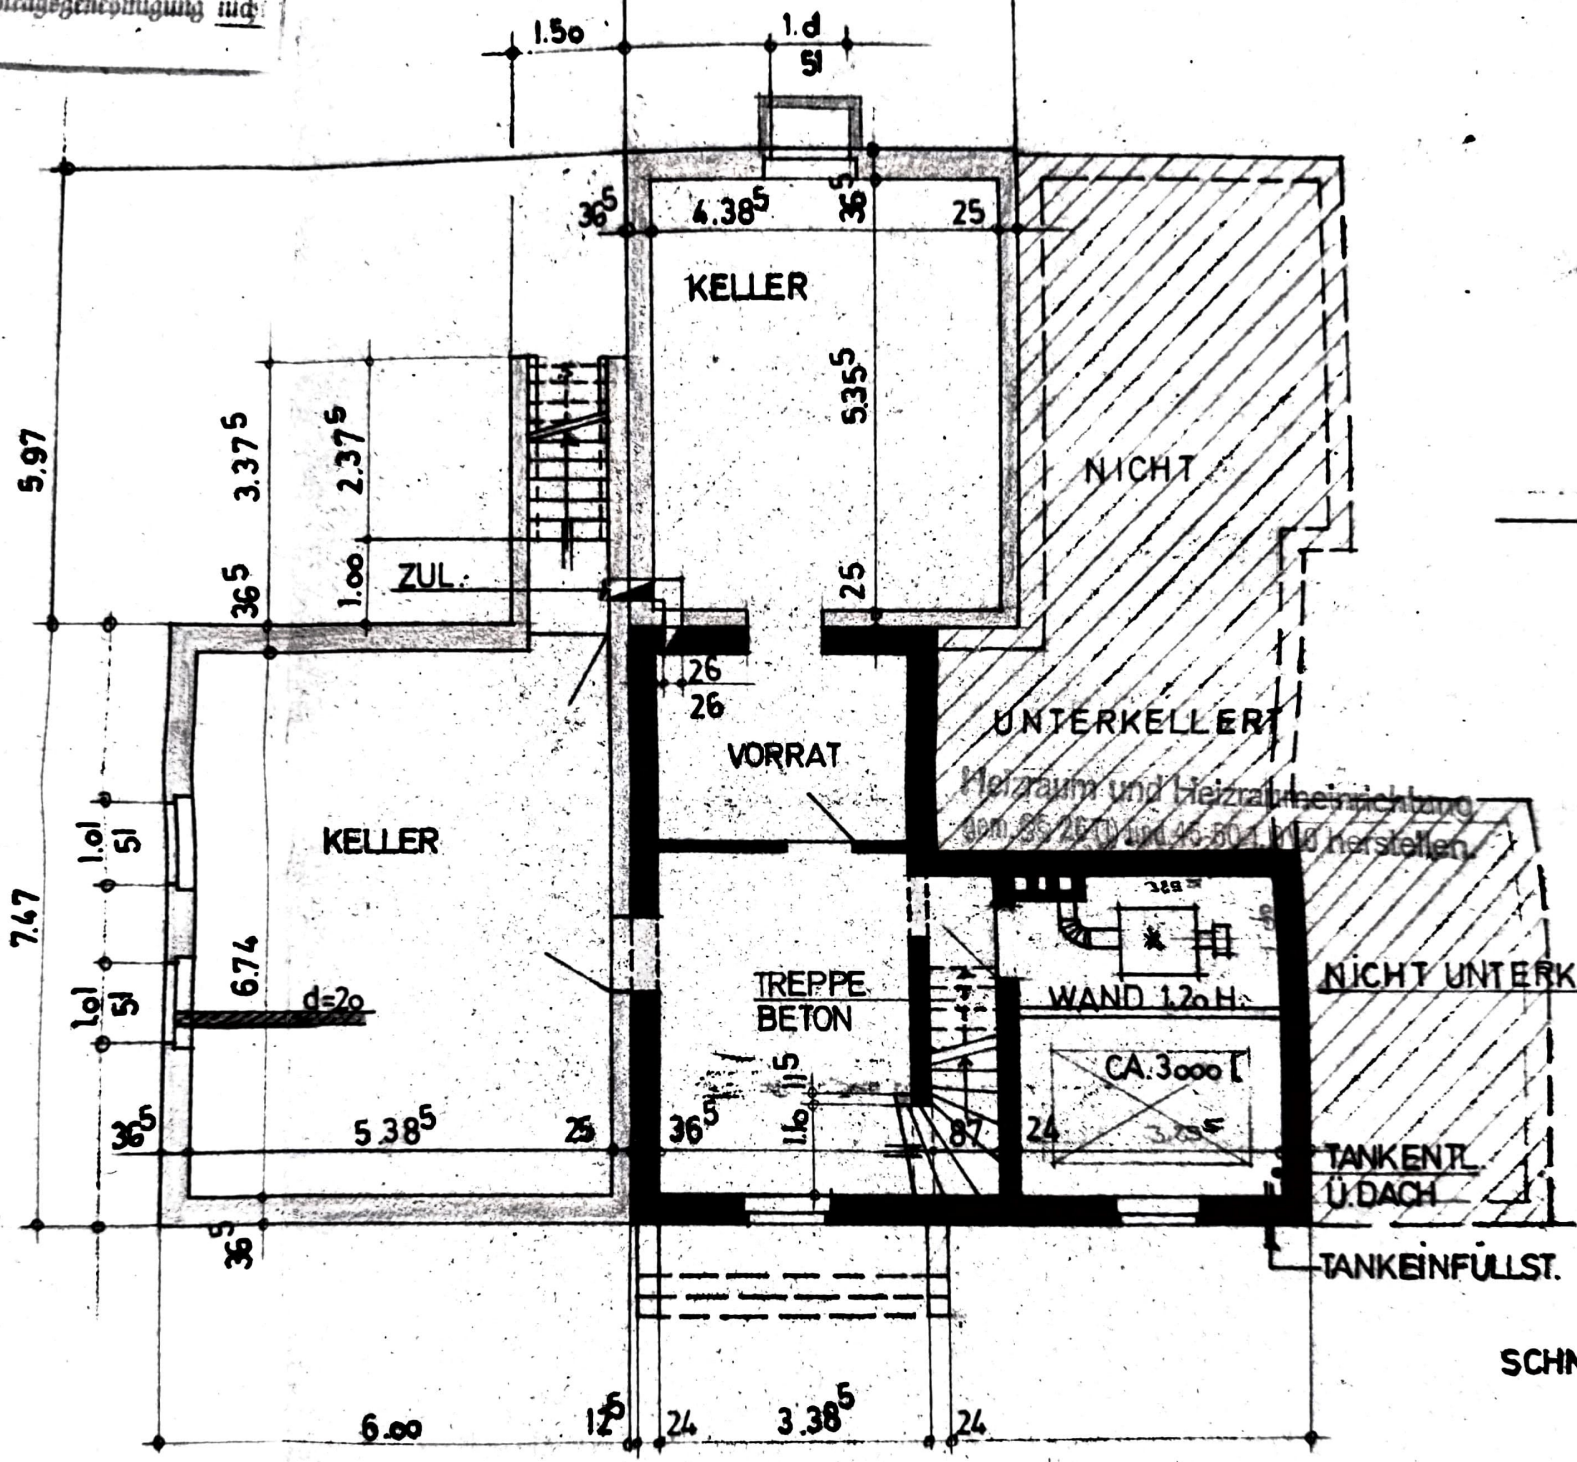

SCHNITT

Grundriss

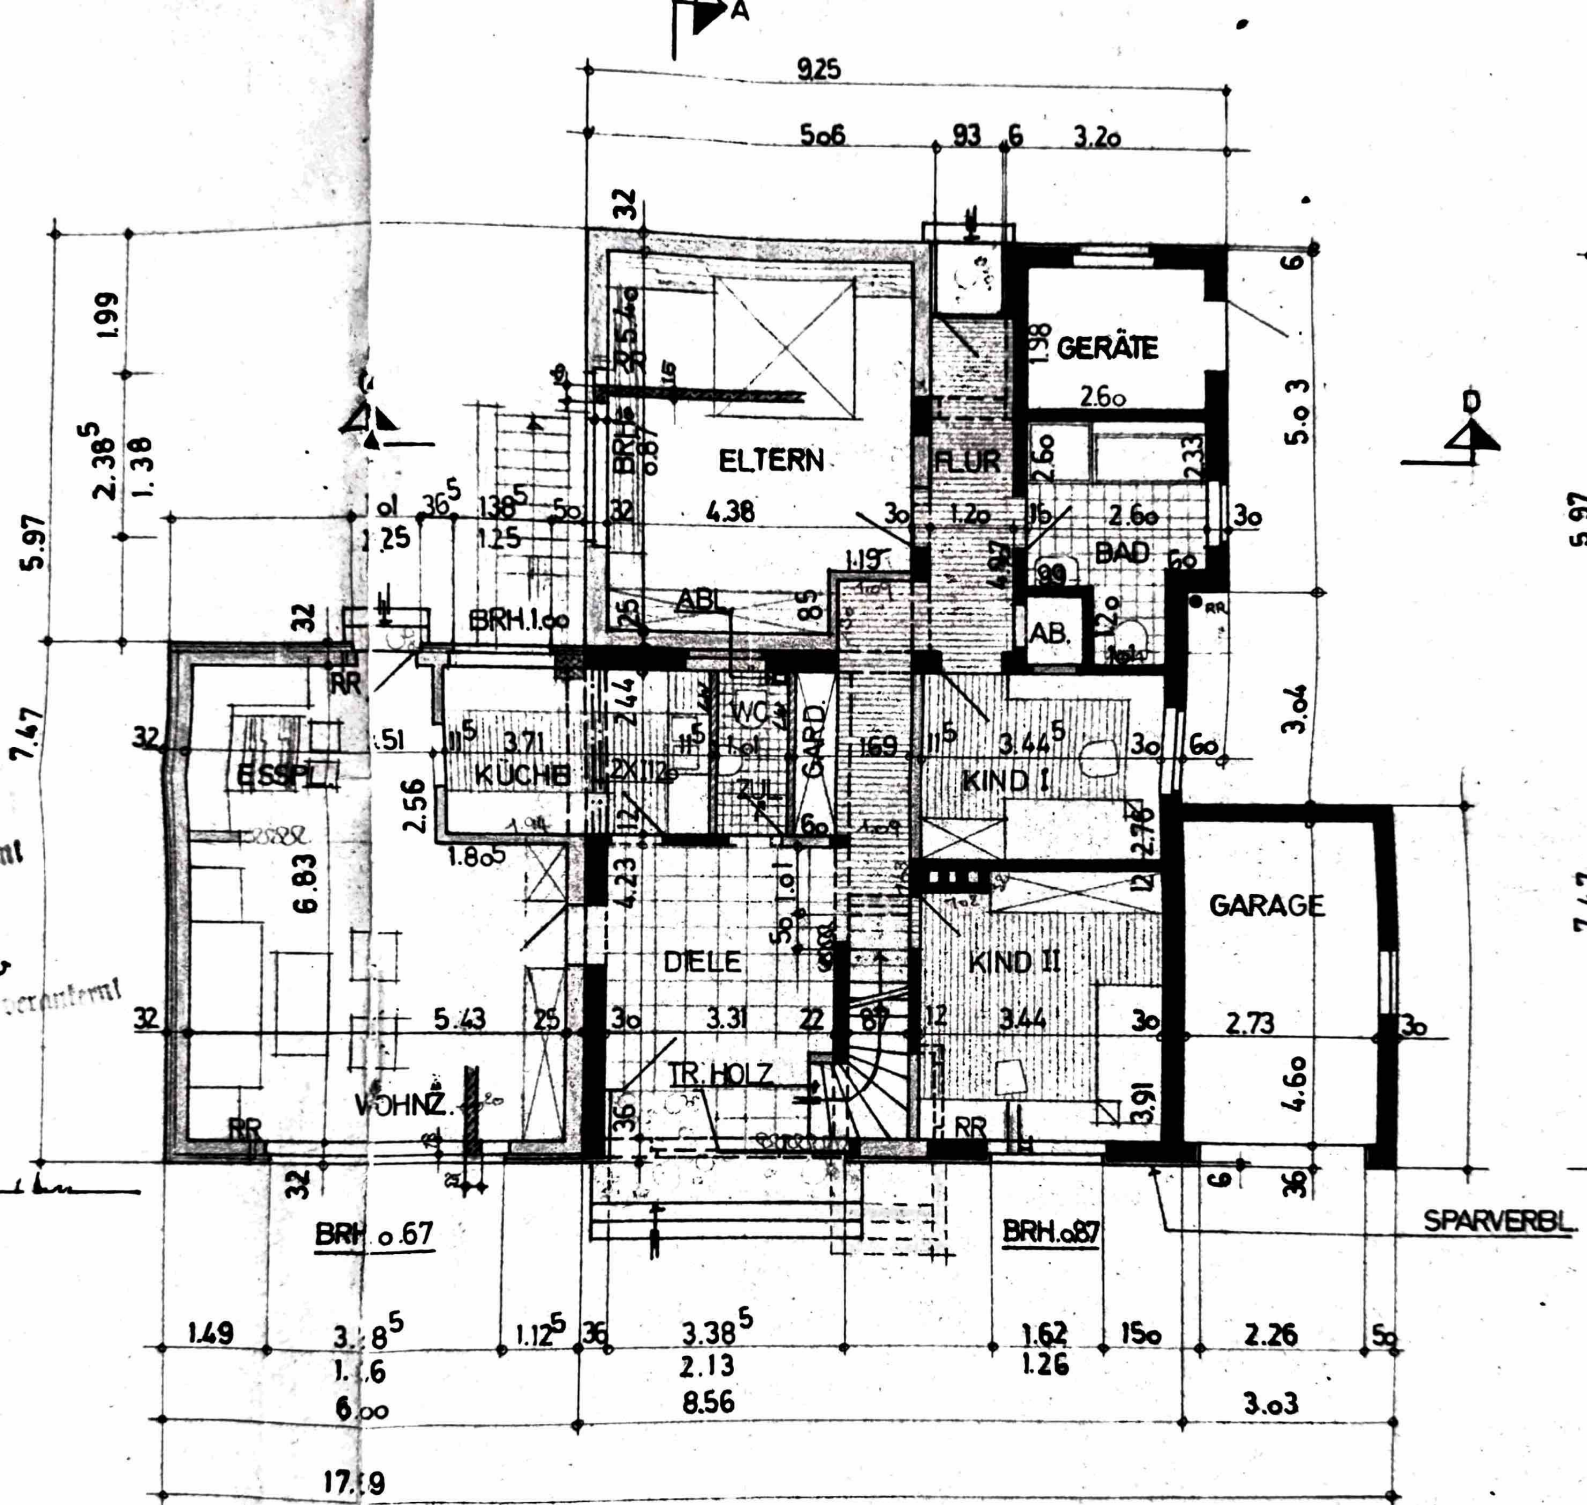

ERDGESCHOSS

Dübel und Stäbe der Bauteile sind im Detail zu entnehmen.

ERBL

